

### Woning 20- gelijkvloers


Opp. woning: 151,57m<sup>2</sup>

Opp. terras: 26,00m<sup>2</sup>

Opp. tuin: 46,00m<sup>2</sup>

Opp. perceel: 161,00m<sup>2</sup>

Aantal slpk : 3

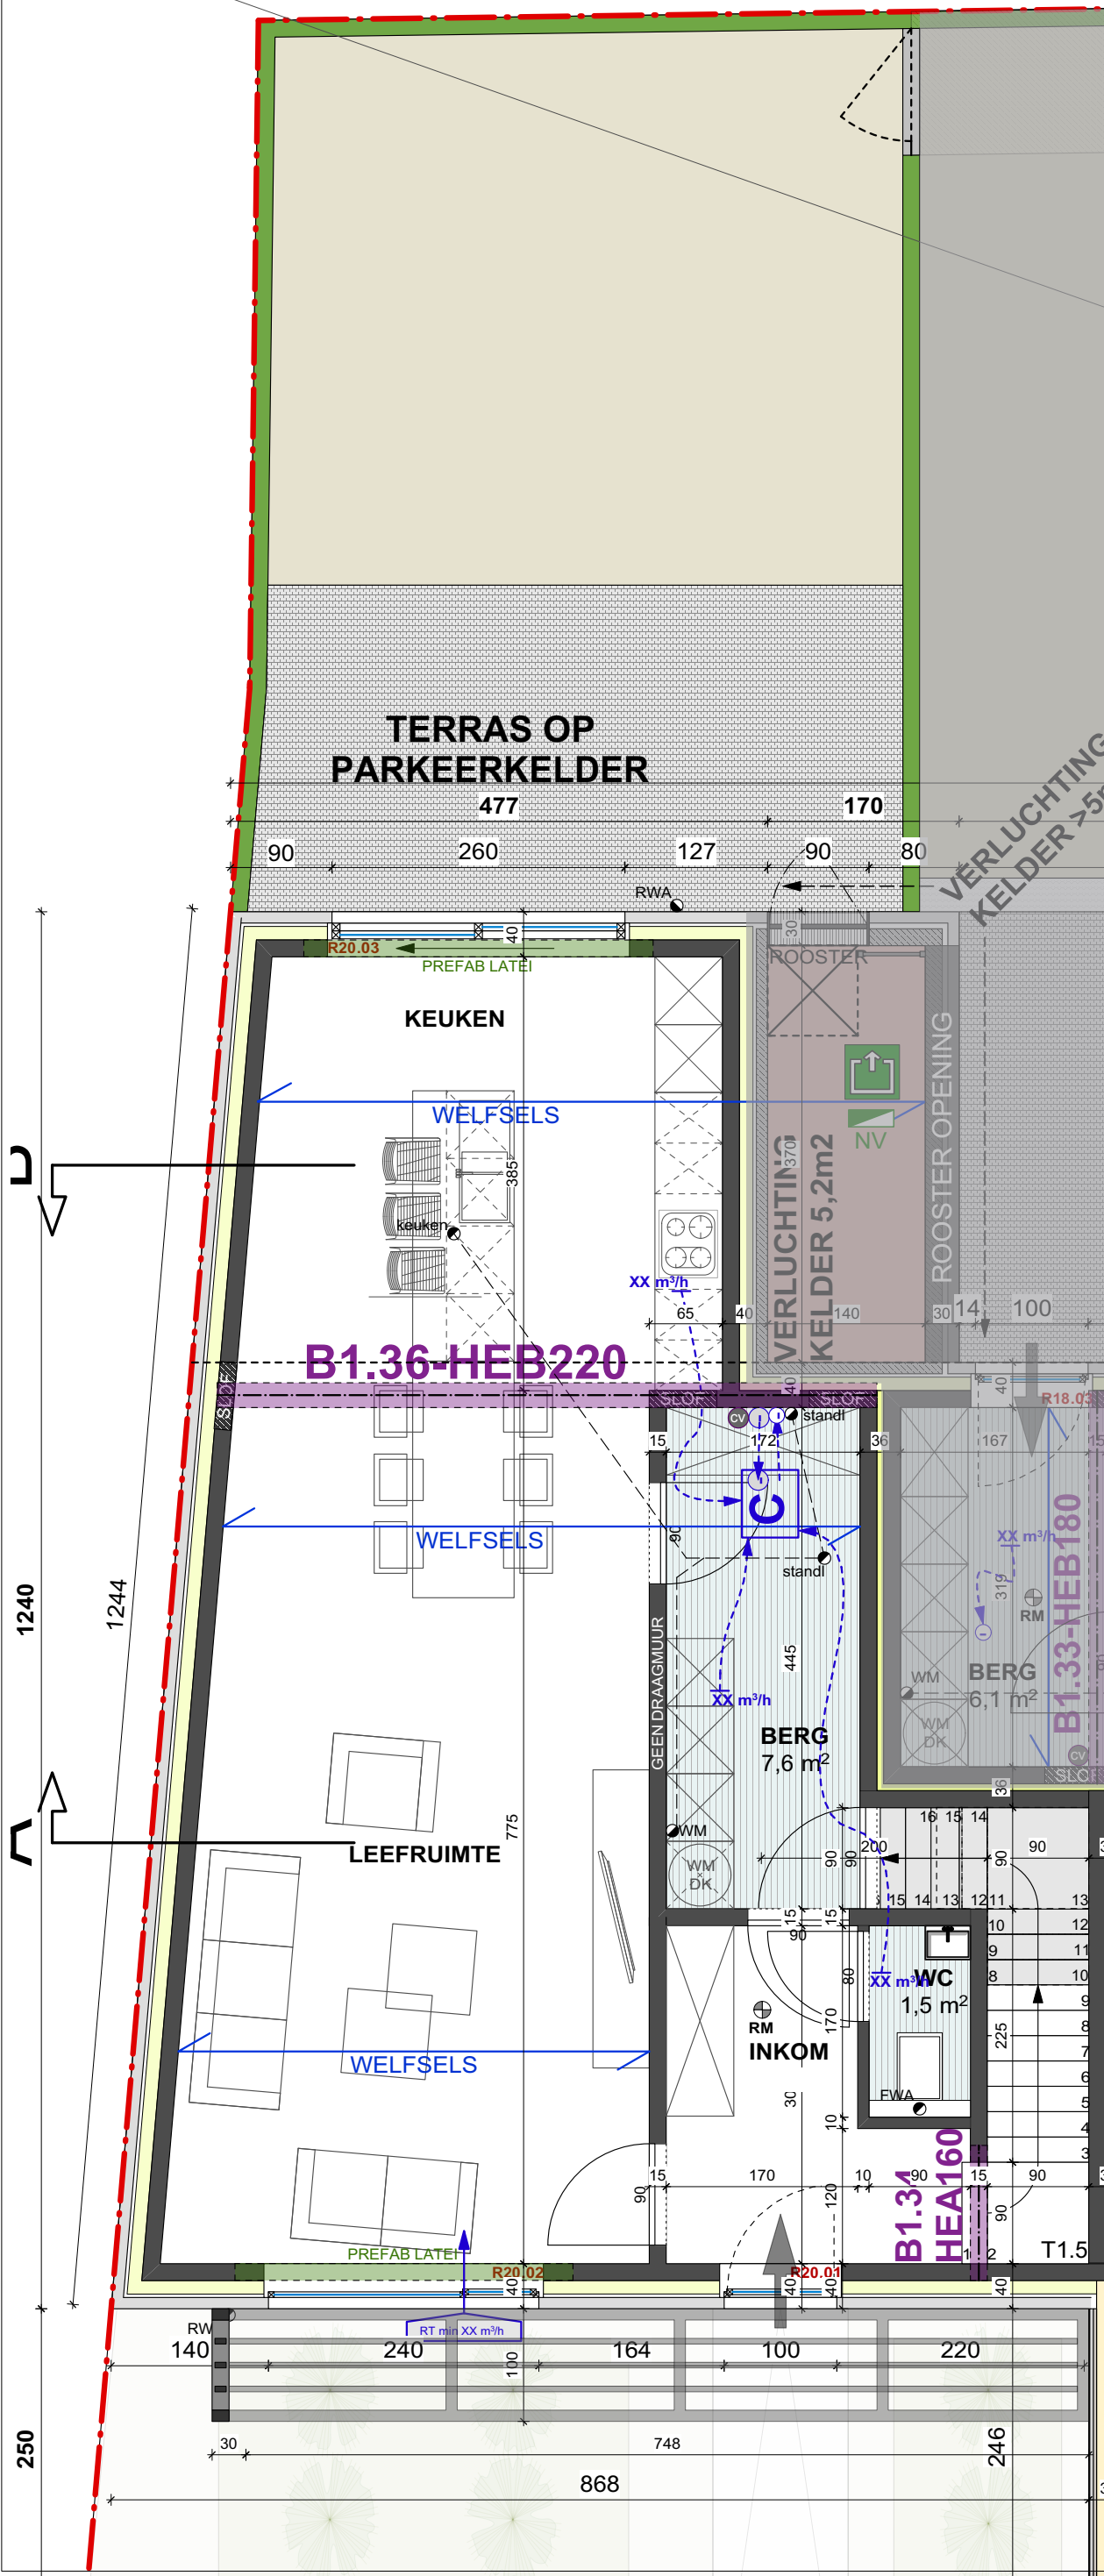

Deze verkoopplannen zijn indicatief naar aanduiding van materialen en afmetingen. Dit zijn geen uitvoeringsplannen en worden louter gebruikt als basis voor de verkoop van de wooneenheid.

## Woning 20 - verdieping 1


Opp. woning: 151,57m<sup>2</sup>

Opp. terras: 26,00m<sup>2</sup>

Opp. tuin: 46,00m<sup>2</sup>

Opp. perceel: 161,00m<sup>2</sup>

Aantal slpk : 3

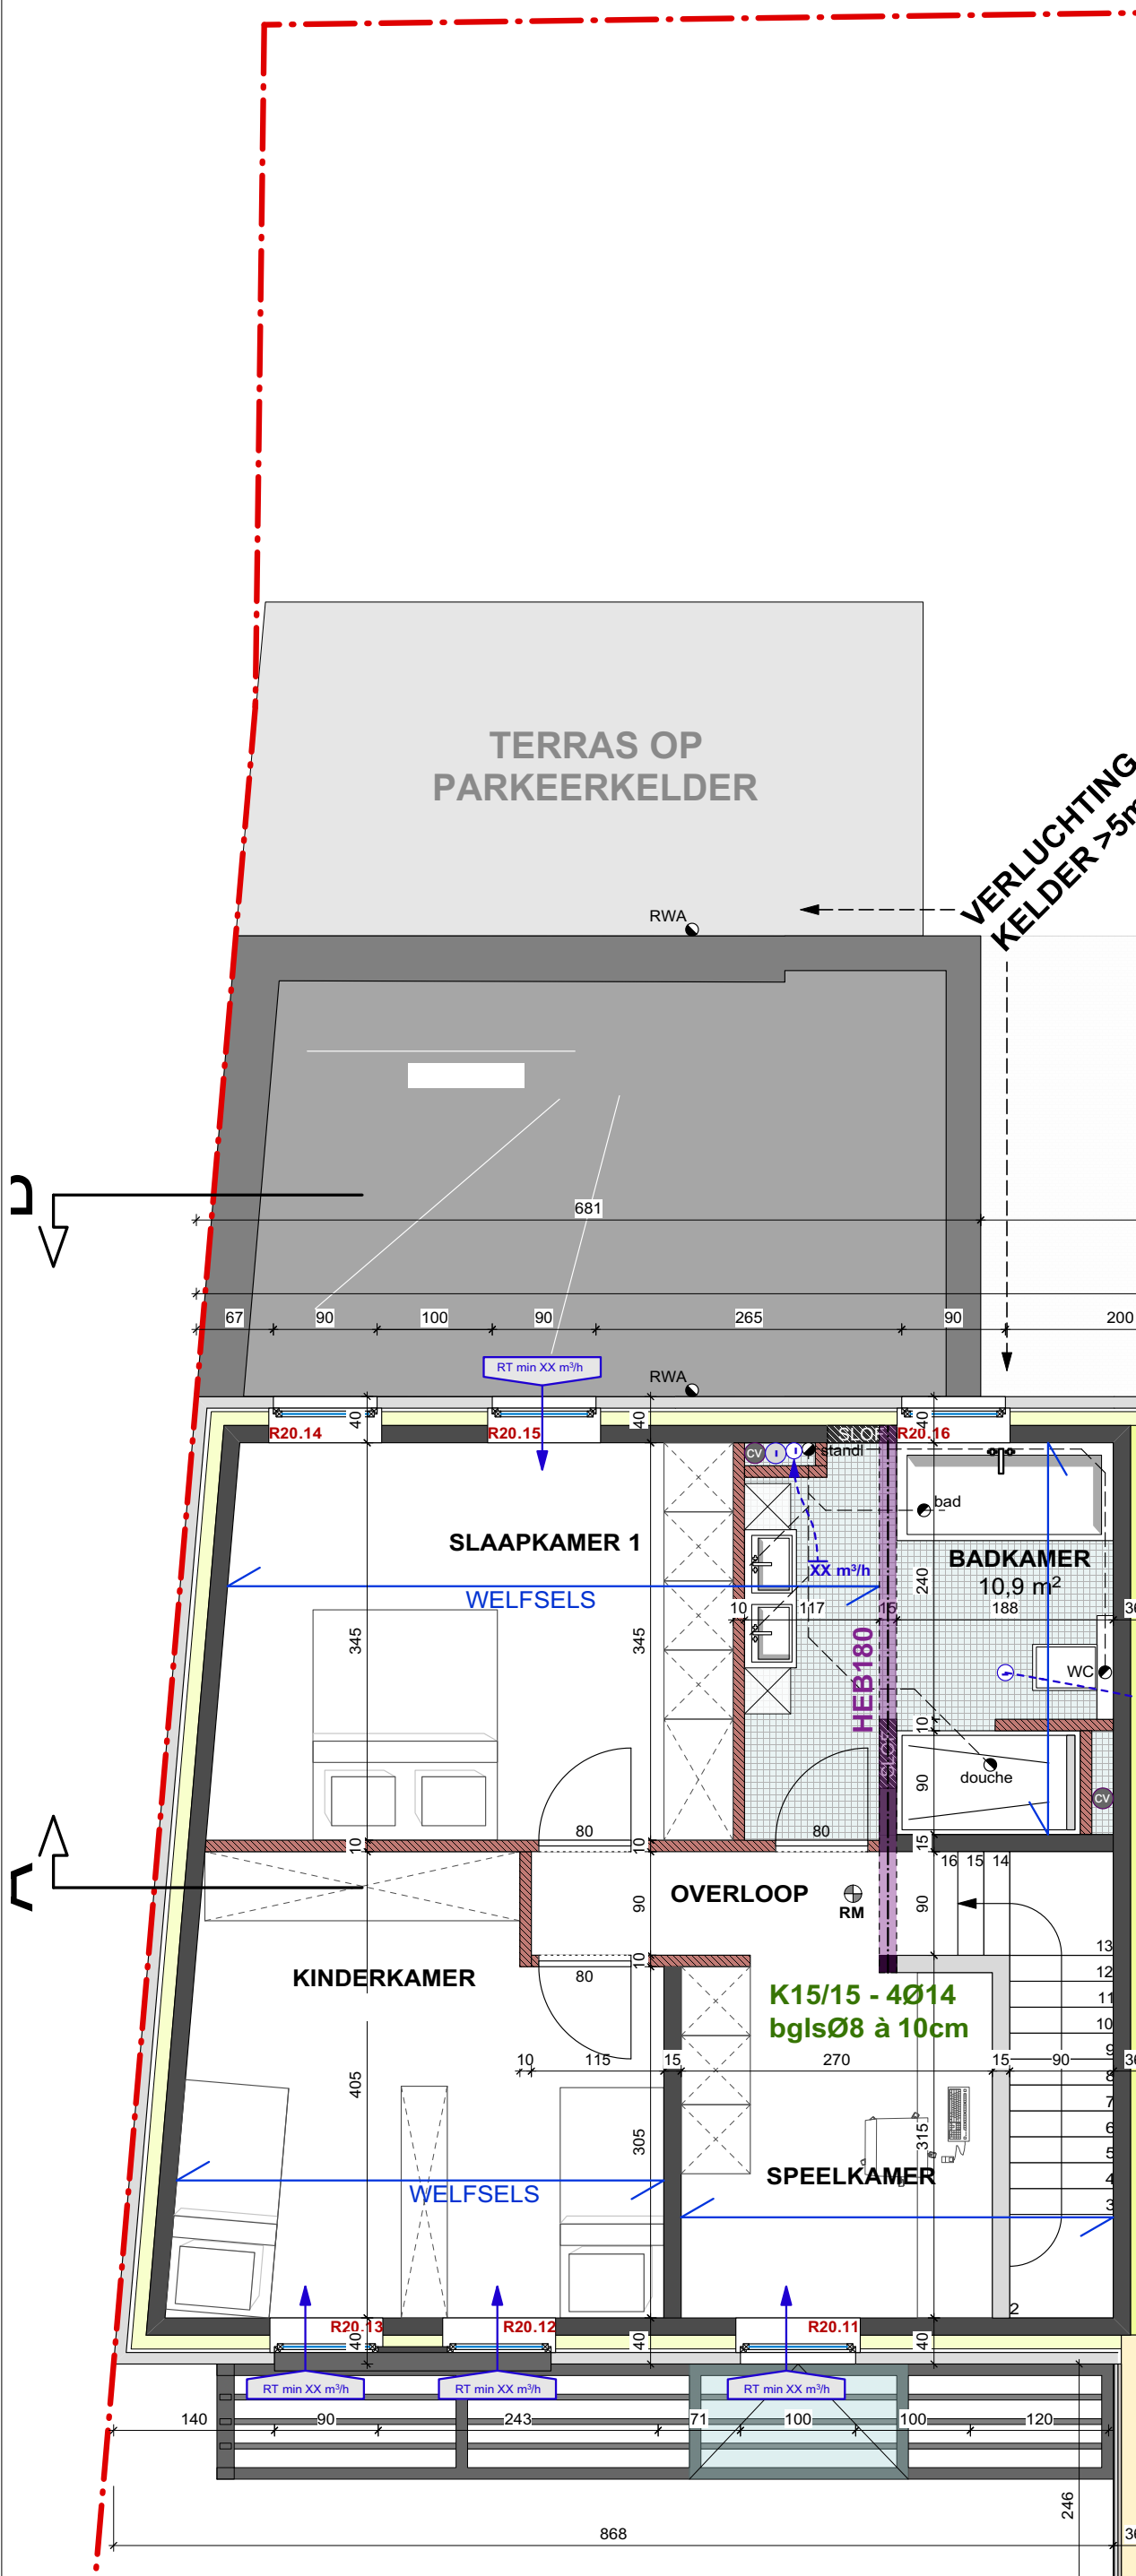

Deze verkoopplannen zijn indicatief naar aanduiding van materialen en afmetingen. Dit zijn geen uitvoeringsplannen en worden louter gebruikt als basis voor de verkoop van de wooneenheid.